



Gran Saló GAUDÍ

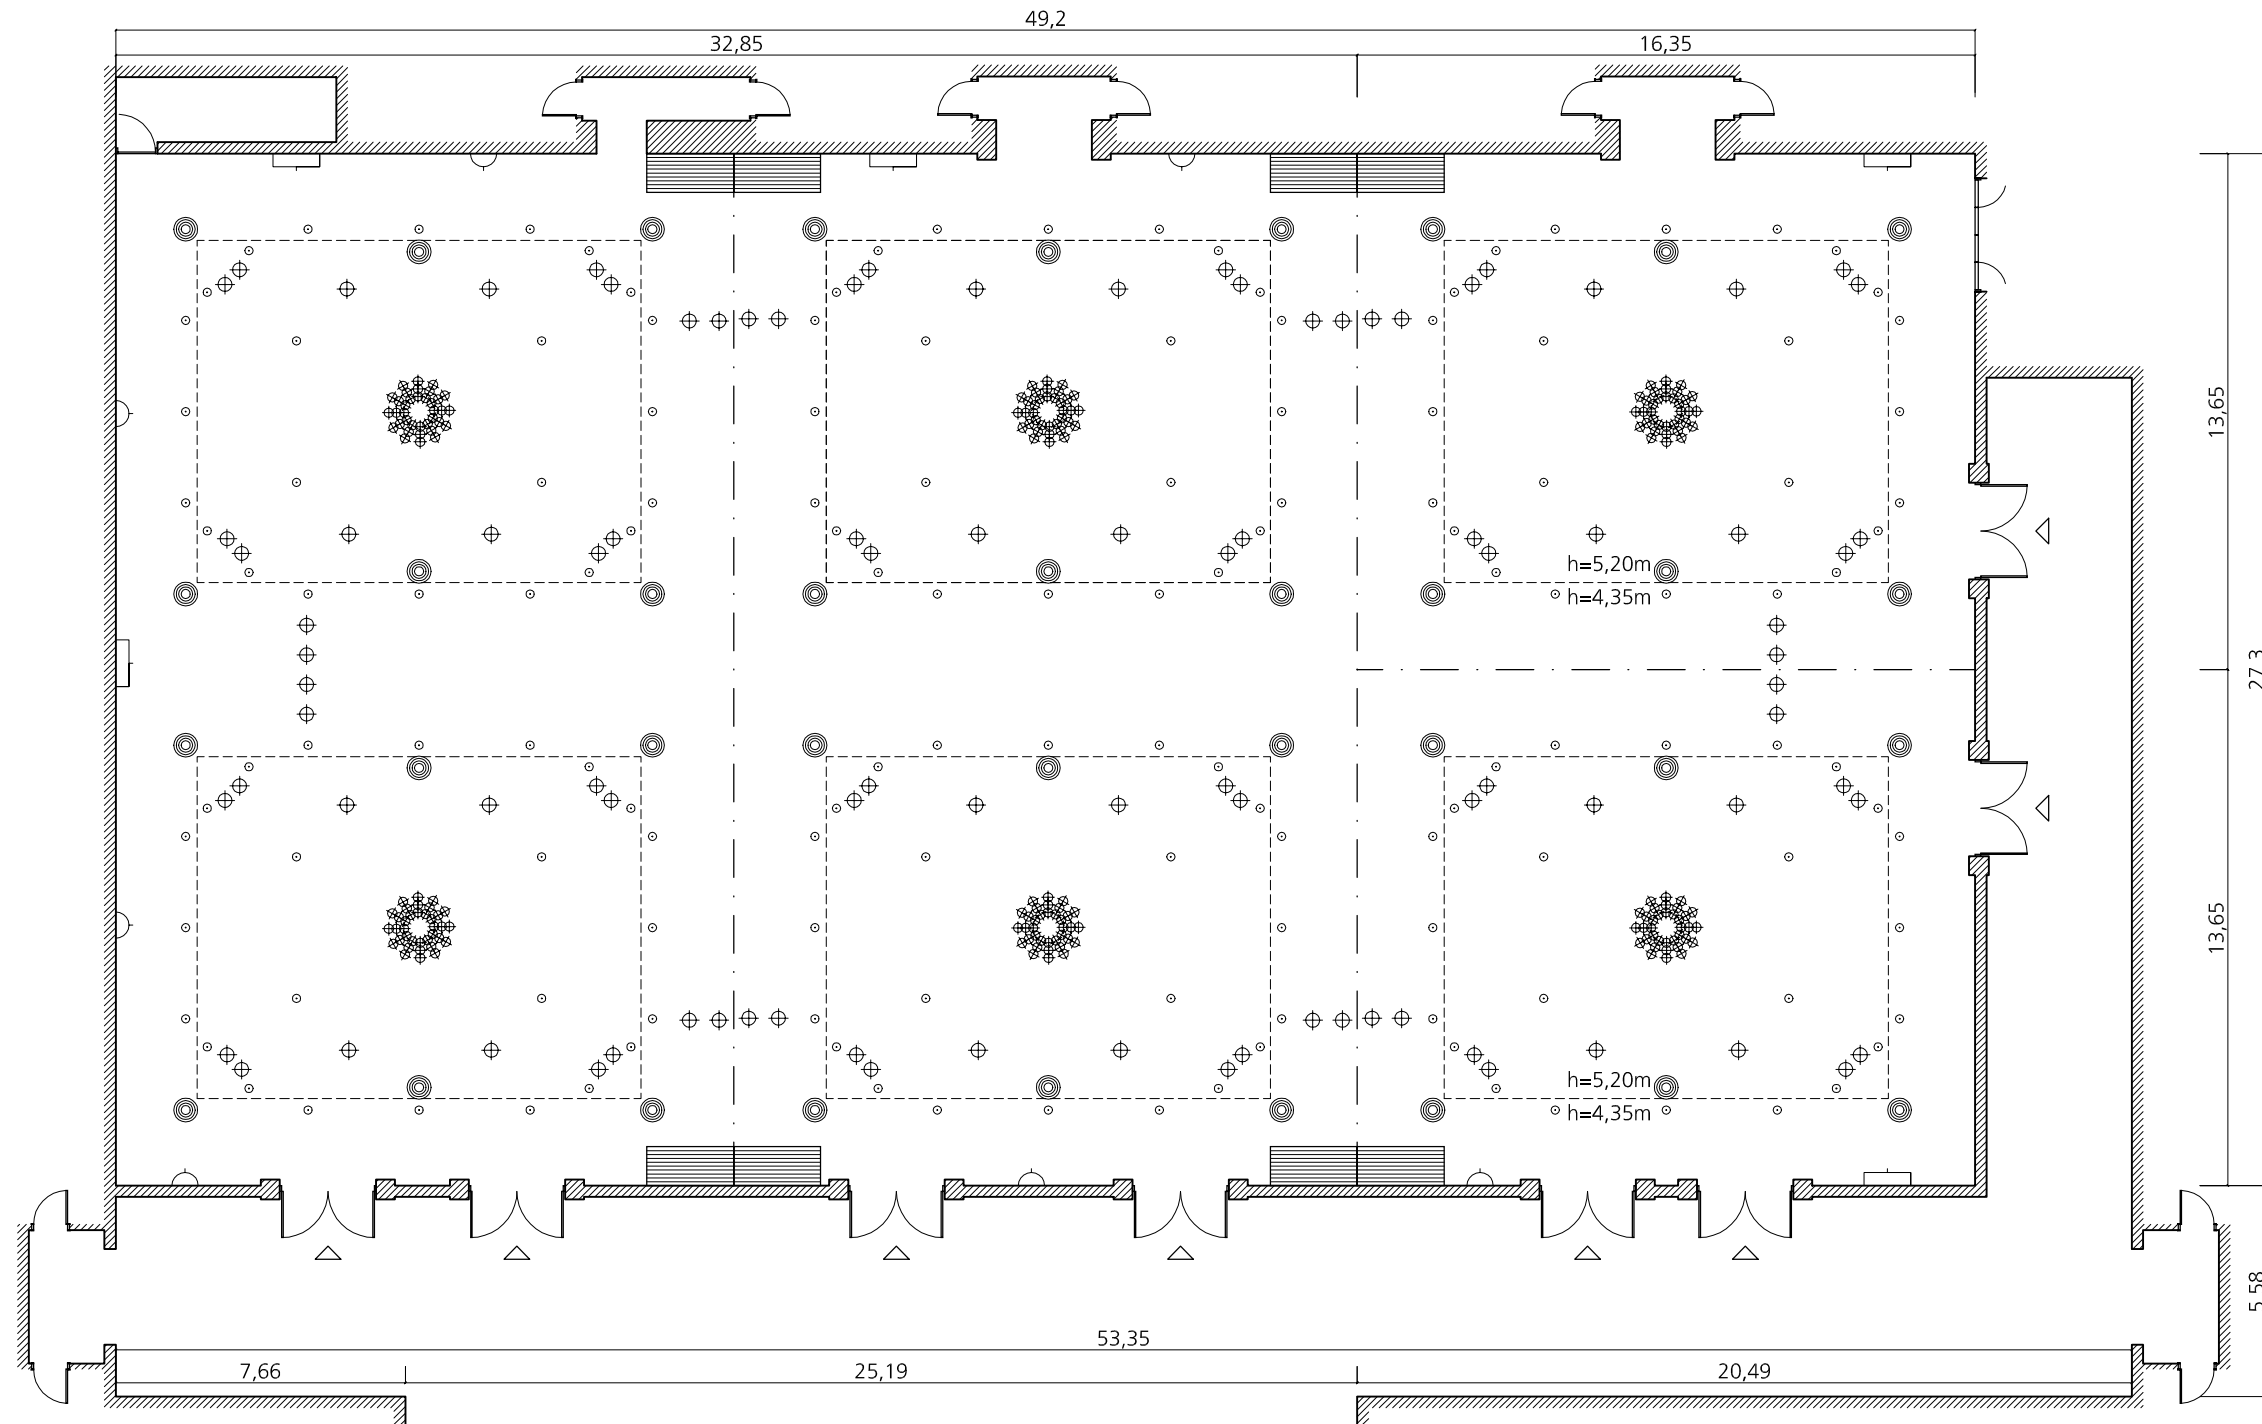

escala/scale 1:200

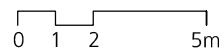

Situación/Location: Planta subterráneo/Lower ground floor
 Superficie/Floor space: 1343m²/14,438Sq ft
 Dimensiones/Dimensions: 49.20x27.30m/161¼x89½ft
 Altura máxima/Maximum height: 5.20m/17ft
 Altura mínima/Minimum height: 4.35m/14¼ft
 Ancho de puerta/Door width: 1.89m/6¼ft
 Altura de puerta/Door height: 2.53m/8¼ft

- ⊕ Punto de luz/Light fittings
- ⊙ Megafonía/Speakers
- Sprinklers
- ⊗ Candelabro/Chandelier
- ⎓ 4 Tomas de corriente/4 Electrical socket 220V
- ☎ 3 Tomas de teléfono/3 Telephone plugs
- ⓧ 1 Toma de TV/FM/1 TV/FM plug
- Ⓜ 1 Toma de megafonía/1 Megaphone plug
- ⎓ 4 Tomas de corriente/4 Electrical socket 220V
- ☎ 3 Tomas de teléfono/3 Telephone plugs