



Salons PAU CASALS 1 i 2

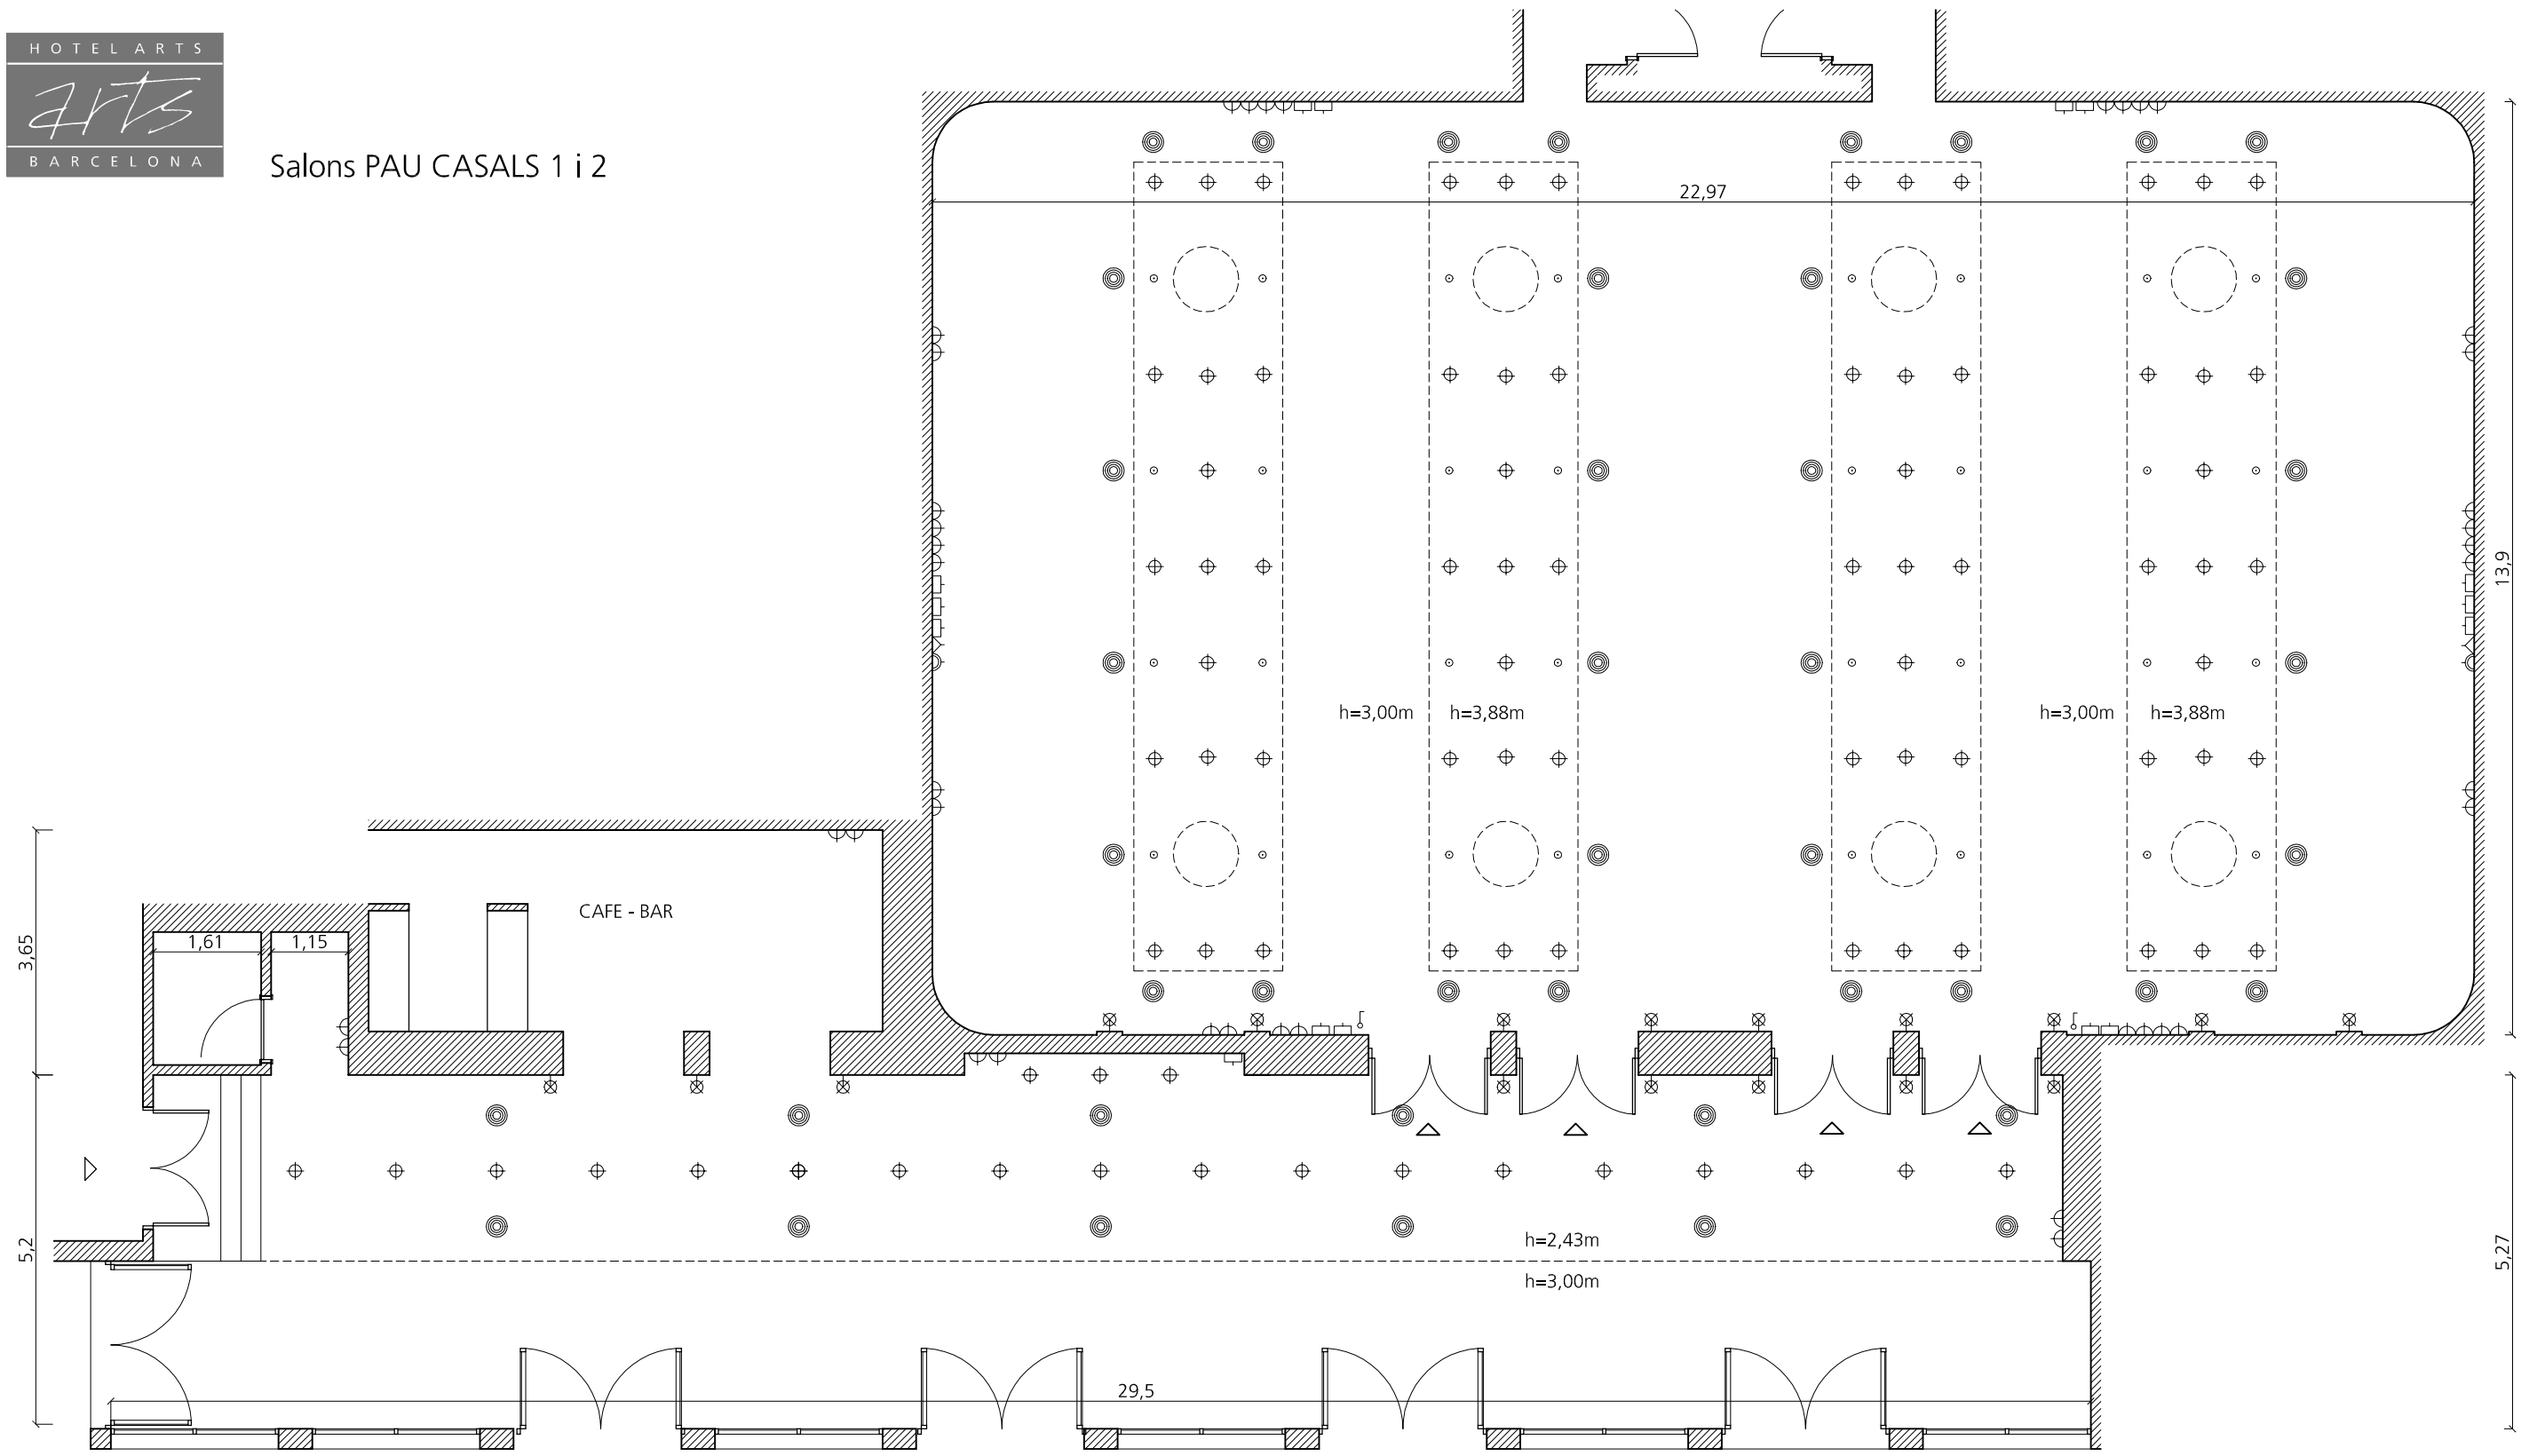

escala/scale 1:100

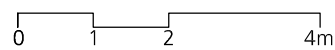

Vestíbulo/Hall
 Situación/Location: Planta subterráneo/Lower ground floor
 Superficie/Floor space: 319m²/3,132Sq ft
 Dimensiones/Dimensions: 22.97x13.90m/75¼x45½ft
 Altura máxima/Maximum height: 3.88m/13ft
 Altura mínima/Minimum height: 3.00m/9¾ft
 Ancho de puerta/Door width: 1.78m/5¾ft
 Altura de puerta/Door height: 2.35m/7¾ft

- ⊕ Punto de luz/Light fittings
- ⊗ Aplique/Light fittings on wall
- ⊙ Megafonía/Speakers
- Sprinklers
- ⌘ Interruptor/Light switch
- ⌚ Toma de corriente 220V/Electrical socket 220V
- ☎ Toma de teléfono/Telephone plug
- ⌚ Toma de TV-FM/TV-FM plug
- ⌚ Toma de megafonía/Megaphone plug